
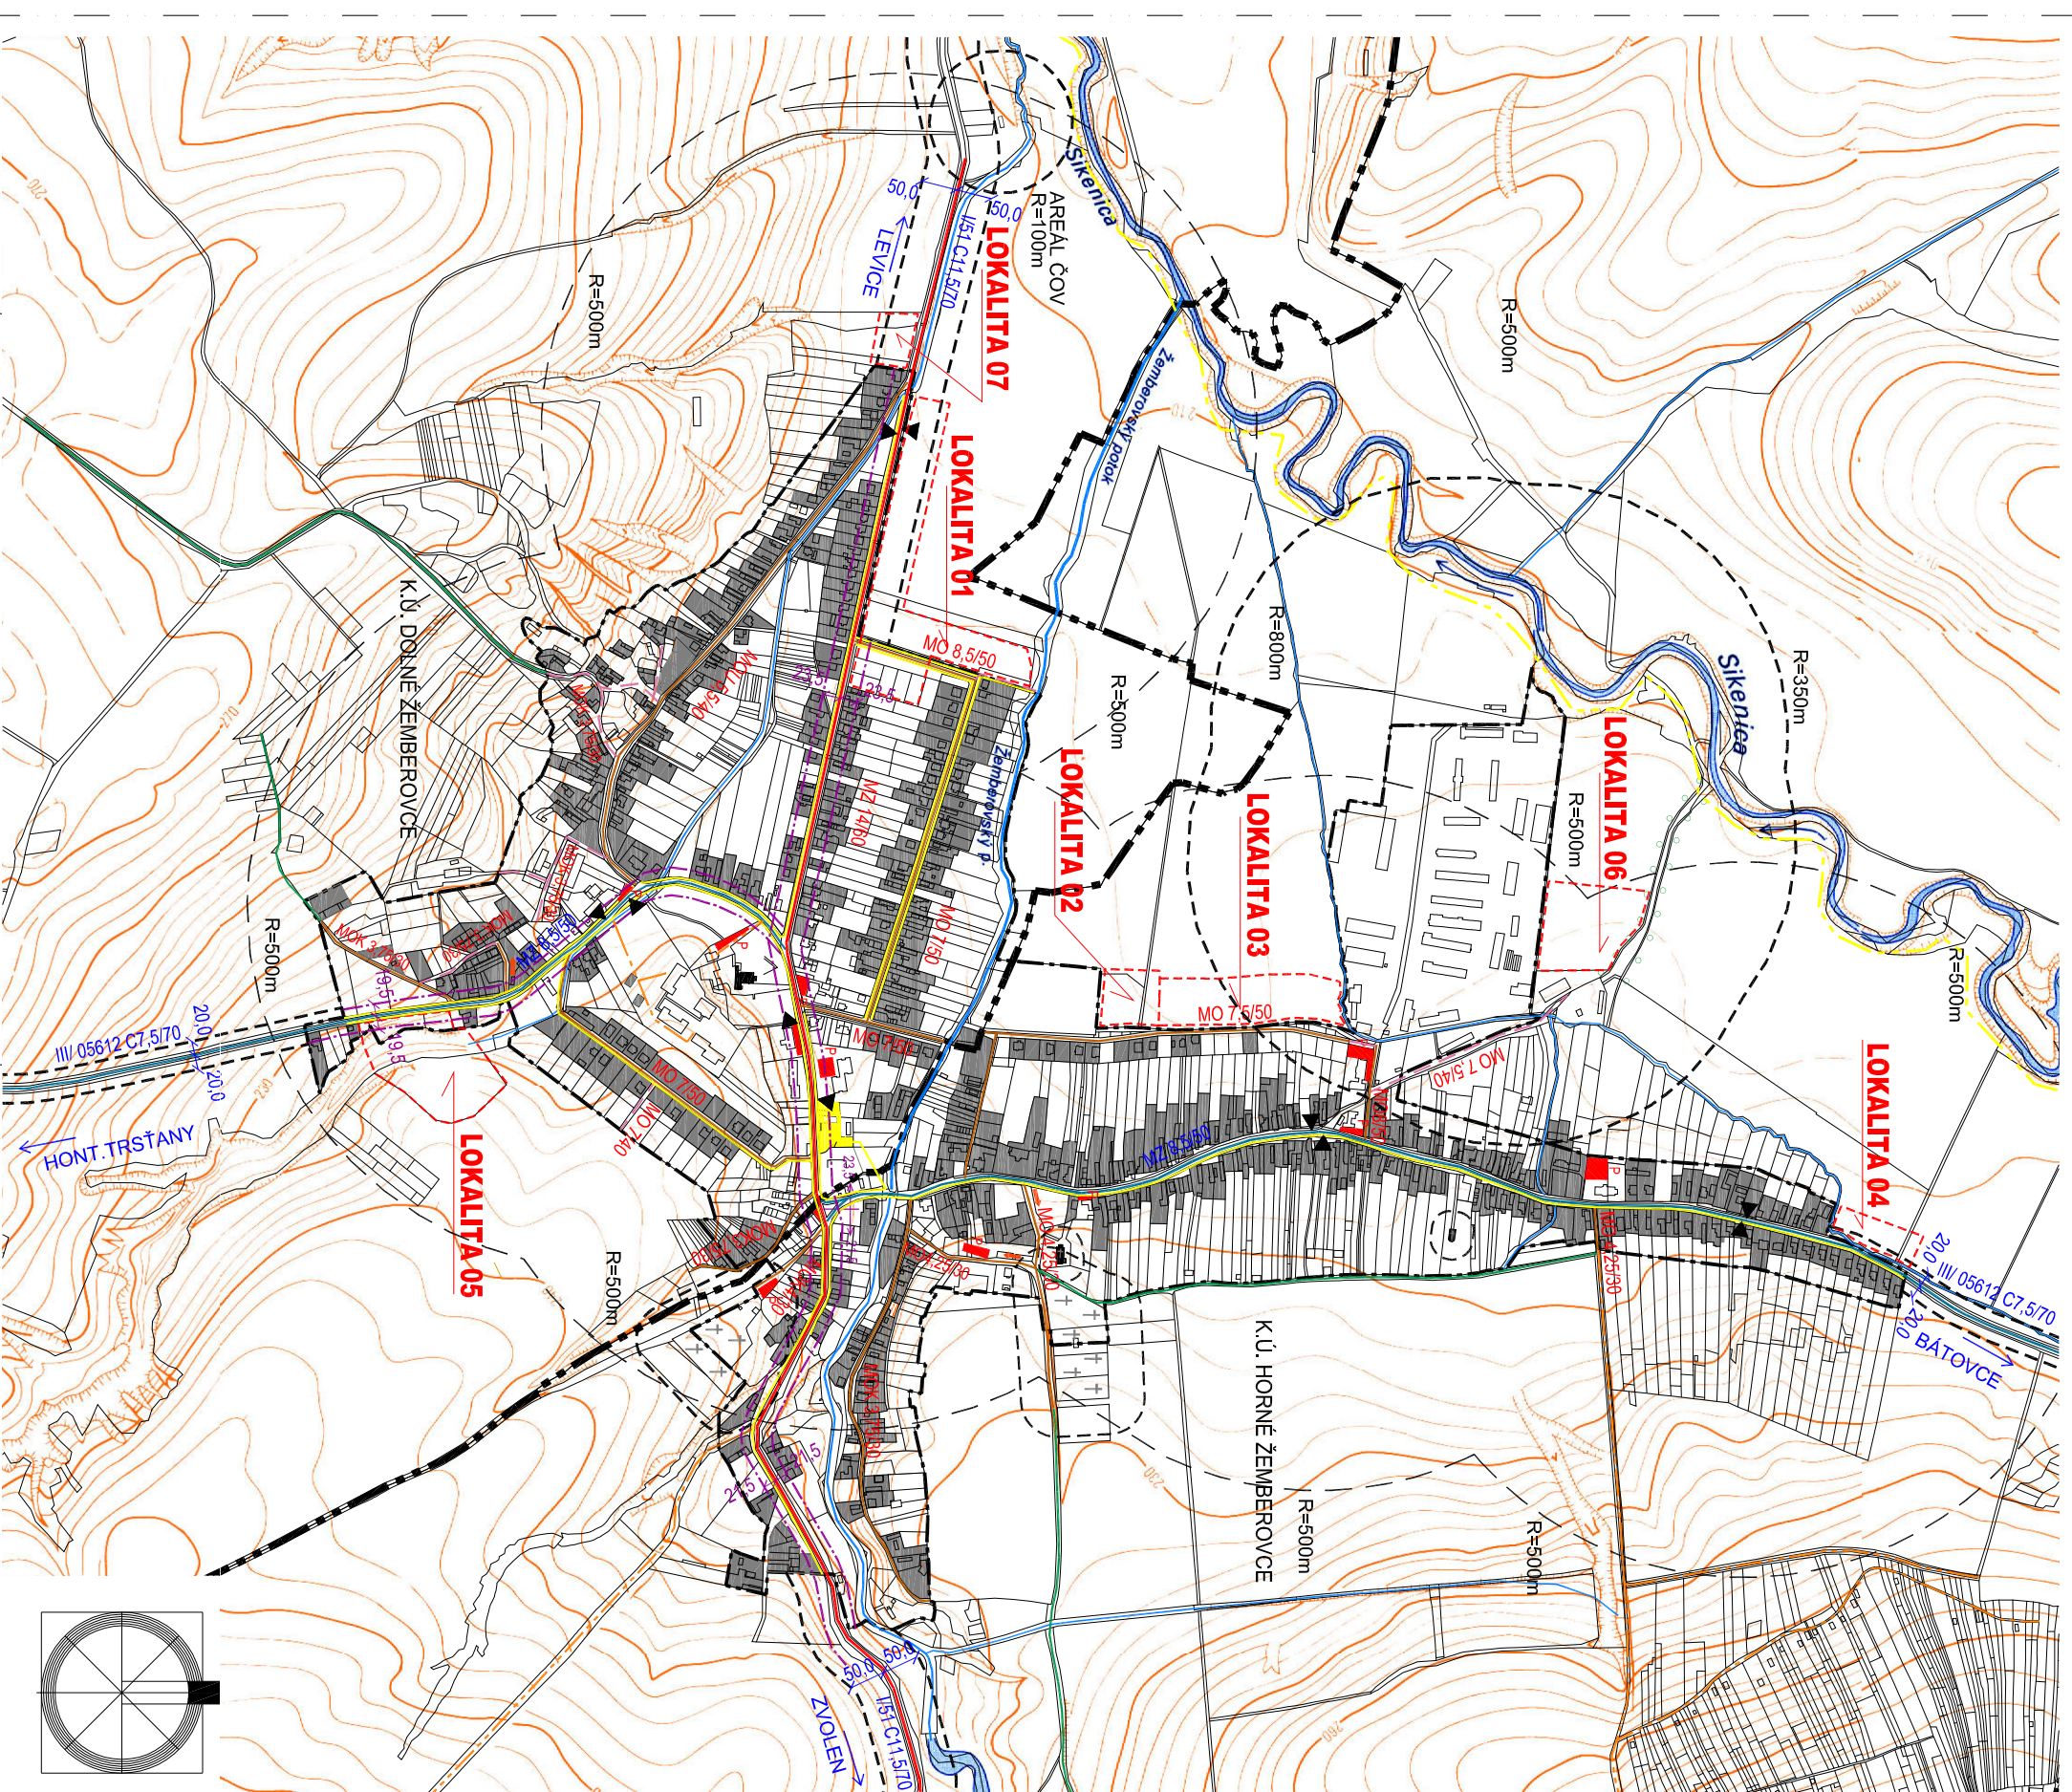


# ŽEMBEROVCE

## ÚZEMNÝ PLÁN OBCE

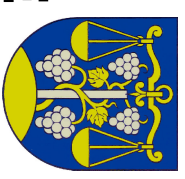

- HRANICA KATASTRÁLNEHO ÚZEMIA
- HRANICA ZASTAVANÉHO ÚZEMIA OBCE
- ŠT. CESTA I. TRIEDY
- ŠT. CESTA III. TRIEDY
- MIESTNE SPEVNE NÉ KOMUNIKÁCIE JEŠTVUJÚCE
- MIESTNE SPEVNE NÉ KOMUNIKÁCIE NAVRHOVANÉ
- CEST. KOMUNIK. ÚČELOVÉ SPEVNE NÉ
- POULNÉ CESTY
- PEŠIE CHODNIKY A PLOCHY
- PLOCHY STÁTICKEJ A AUTOMOBILOVEJ DOPRAVY
- OCHRANNÉ PÁSMA VŠETÝCH DRUHOV
- AUTOBUSOVÁ ZASTÁVKA
- DOSTUPNOSŤ AUTOBUSOVÝCH ZÁSTÁVOK
- IZOFOŇY HLUKU
- JEDNOSMERNÁ PREMÁVKA
- HRANICA NAVRHOVANÝCH LOKALIT ROZVOJA
- CYKLISTICKÁ A PEŠIA TRASA

### NAVRHOVANÉ LOKALITY ROZVOJA:

NAZOV/LOK.	FUNKCIA LOKALITY	PLOCHA/HA/KAPACITA
LOKALITA 01	BYVANIE -JBV	3,3274 / 39 RD
LOKALITA 02	BYVANIE -JBV	0,3291 / 5 RD
LOKALITA 03	SPORT -REKR. AKTIVITY	1,5936 / VEREJNÁ ZELEN
LOKALITA 04	BYVANIE -JBV	0,4747 / 8 RD
LOKALITA 05	PREMYS. PARK	1,9804 / 16 PRAC. MEST
LOKALITA 06	PODKNATEĽ. AKTIVITY	1,4271 / 11 PRAC. MEST
LOKALITA 07	ČERP. ST. POHONNH.M.	0,3246 / 5 PRAC. MEST

**avenir**

DOPRAVA	ING.MILUŠ GONTIČ	INVESTOR	OBEC ŽEMBEROVCE	DATEM	01/2027
VEŠNÉ HOŠP. O.	ING. JANA VREŠOVÁ	ZADÁVATEĽ	AVENIR, ING.ARCH. M. ČERŤAL	FORMÁT	A4
ELEKTROKÁBL.	ING. JUDITA PROSKÁ	STUPEN	ÚZEMNÝ PLÁN OBCE	ČÍSLO VYHREŠT.	
PLÁN PRÁK.	ING. FRANTIŠEK JANEŠKA		ÚZEMNÝ PLÁN OBCE		
SPOL. TEL. KOMUNIKÁCIE	DEPT. JUDITA PROSKÁ		ÚZEMNÝ PLÁN OBCE		
VÝKONOVATEĽ	ING. ARCH. WARTIN ČERŤAL		ÚZEMNÝ PLÁN OBCE		
RAKÚŠ. DELOV. PLÁN	ING. ARCH. WARTIN ČERŤAL		ÚZEMNÝ PLÁN OBCE		
URBÁNIZ. SKUP. PR.	ING. ARCH. ADAM ČERŤAL		ÚZEMNÝ PLÁN OBCE		
URBÁNIZ. SKUP. PR.	ING. ARCH. WARTIN ČERŤAL		ÚZEMNÝ PLÁN OBCE		

**ÚZEMNÝ PLÁN OBCE ŽEMBEROVCE**

REŠENIE DOPRAVY

MA: 1:3000

**3**