


# ŽEMBEROVCE


## ÚZEMNÝ PLÁN OBCE

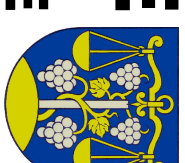

- POLHOPIŠT'
- VÝŠKOPIS
- PAMÄTIKOVÉ CHRÁNENÉ OBJEKTY
- ZASTAVANÉ PLOCHY
- VODNÉ TOKY A PLOCHY
- HRANICA KATASTRA
- HRANICA ZASTAVANÉHO ÚZEMIA K 1.1.1990
- OCHRANNÉ PÁSMO
- HRANICA NAVRHOVANÝCH LOKALIT
- JESTVUJÚCI VODOVOD - VÝTLAK DN 160
- JESTVUJÚCI VODOVOD
- JESTVUJÚCI VEŽOVÝ VODOJEM
- JESTVUJÚCI POZEMINÝ VODOJEM
- JESTVUJÚCA STUDŇA
- JESTVUJÚCA ČERPAČIA STANICA
- NAVRHOVANÝ VODOVOD
- NAVRHOVANÁ VODOVERNÁ ŠACHTA
- JESTVUJÚCA KANALIZÁCIA SPRÁŠKOVÁ - GRAFITÁČKA
- NAVRHOVANÁ KANALIZÁCIA SPRÁŠKOVÁ - GRAFITÁČKA
- NAVRHOVANÁ KANALIZÁCIA SPRÁŠKOVÁ - VÝTLAKOVÁ
- JESTVUJÚCA ČOV
- NAVRHOVANÁ PŘEČERP. STANICA SPRÁŠ. ODPADVOD

### NAVRHOVANÉ LOKALITY ROZVOJA:

NÁZOV LOK.	FUNKCIA LOKALITY	PLŔOCHA TŔAV./KAPACITA
LOKALITA 01	BYVANIE - JBV	3.3274 / 39 RD
LOKALITA 02	BYVANIE - JBV	0.5291 / 5 RD
LOKALITA 03	SPORT - REKR. AKTIVITY	1.5936
LOKALITA 04	BYVANIE - JBV	0.4747 / 8 RD
LOKALITA 05	PRIEMYSEL. PARK	1.9804 / 16 PRAC. MIEST
LOKALITA 06	PODNIKATEL. AKTIVITY	1.4271 / 11 PRAC. MIEST
LOKALITA 07	CERP. ST. POHONN.HM.	0.3246 / 5 PRAC. MIEST

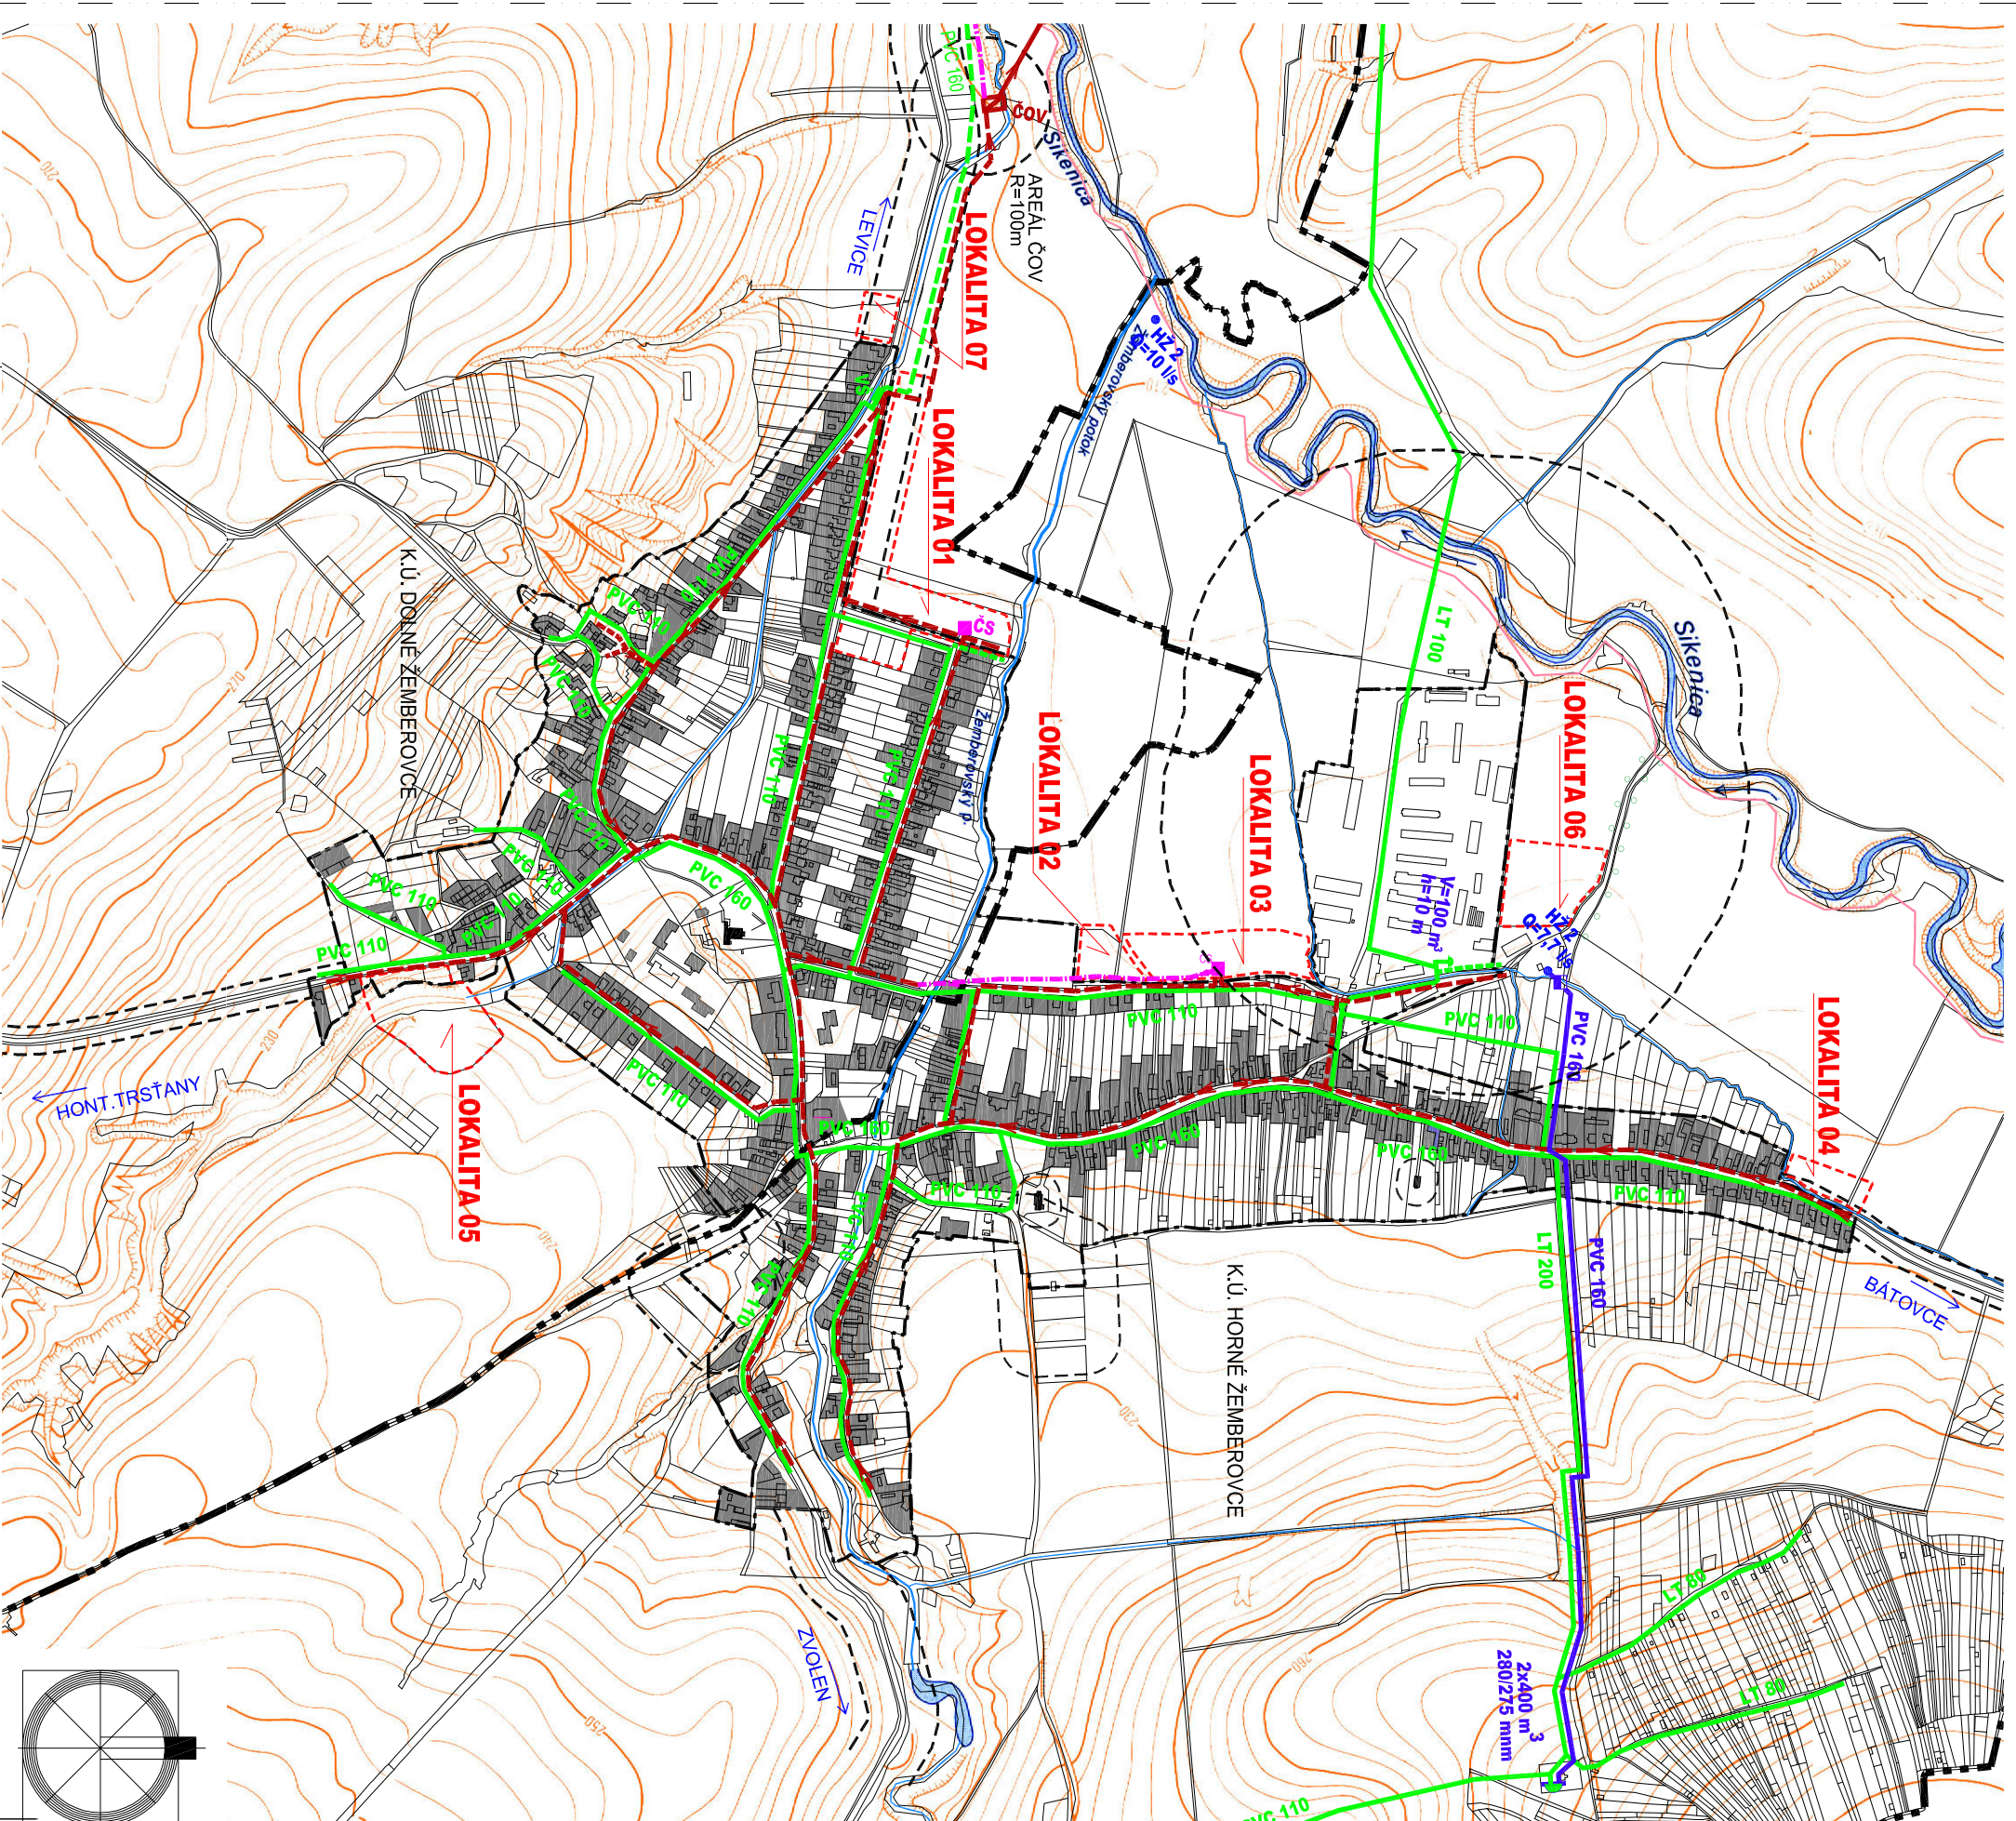

**avenir**

DOPRAVA: ING. MÄRČOŠ GÖNTÖ / INŽENIER: OBCE ŽEMBEROVCE, DATUM: 06/2007  
 ÚČONNÉ HOSPOD.: ING. JANA VEŘEŠOVÄ / PROJEKTOVÄT: ARIENIE INGÄRCH I. A. ČERÄÄ, FORMÄT: A4  
 ELEKTŘIKÄČKA: DPT. LÖTÖČI ROŠEK / ŠTĔPÄN: ÚZEMNÝ PLÄN OBCE / ČÍSLO VÝBEŠI:  
 FENOLÖHÄČKA: ING. PRÄNTEŠÄ JÄNEŠ  
 SPÖLE ELEKTÖVÄNKÄČE: DPT. LÖTÖČI ROŠEK  
 VÝKONKÖTENE PÄP: INGÄRCH. MÄRTIN ČERÄÄ  
 REKÄLIN. ENÖLÖG. PLÄN: INGÄRCH. MÄRTIN ČERÄÄ  
 ÚBERÄNÄÄUS SPÖLÄPÄR: INGÄRCH. ÄDÄM ČERÄÄ  
 ÚBERÄNÄÄUS: INGÄRCH. MÄRTIN ČERÄÄ

**ÚZEMNÝ PLÄN OBCE ŽEMBEROVCE**

**4**

MÄ 1:3000