

# ŽEMBEROVCE



## ÚZEMNÝ PLÁN OBCE



	PAMIATKOVÉ CHRÁNENÉ OBJEKTY
	HRANICA KATASTRÁLNEHO ÚZEMIA
	HRANICA ZASTAVANÉHO ÚZEMIA K 1.1.1990
	OCHRANNÉ PÁSMO
	HRANICA NAVRHOV. LOKALIT ROZVOJA
	STREDNOTLAKÉ VEDENIE PL.YNU
	NAVRH. STREDNOTLAKÉ VEDENIA PL.YNU
	22 KV VZDUŠNÉ VEDENIE
	TRANSFORMOVNÁ STOŽAROVÁ
	NAVRH. 22KV KABEL. VEDENIE
	NAVRH. TRANSFORMOVNÁ MOSKOVA
	DLAUKOVÝ TELEGRAFICKÝ KABEL
	MESTNÝ TELEGRAFICKÝ KABEL
	AUTOMATICKÁ TELEF. ÚSTREDIŇA
	VEREJNÝ TELEF. AUTOMAT
	ZOSILŇ. STANICA Miestneho Rozhlasu
	RADIOFONICKÁ STANICA
	NAVRHOV. ROZŠÍRENIE TELEFÓN. SIETE

### NAVRHOVANÉ LOKALITY ROZVOJA:

NAZOV LOK.	FUNKCIA LOKALITY	POČET ČL. KAPACITA
LOKALITA 01	BYVANIE - BV	0,3274 397 RD
LOKALITA 02	BYVANIE - BV	0,3293 397 RD
LOKALITA 03	ŠPORT - PARENÁ AKTIVITY	1,3599 5 RD
LOKALITA 04	BYVANIE - BV	0,4747 8 RD
LOKALITA 05	PRENÍVSEL. PARK	1,9804 16 PRAC. MIEST
LOKALITA 06	PODNIKATEL. AKTIVITY	1,4271 11 PRAC. MIEST
LOKALITA 07	ČERP. ST. POHONNÝM.V.	0,3246 5 PRAC. MIEST

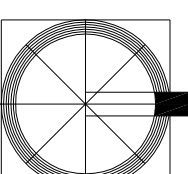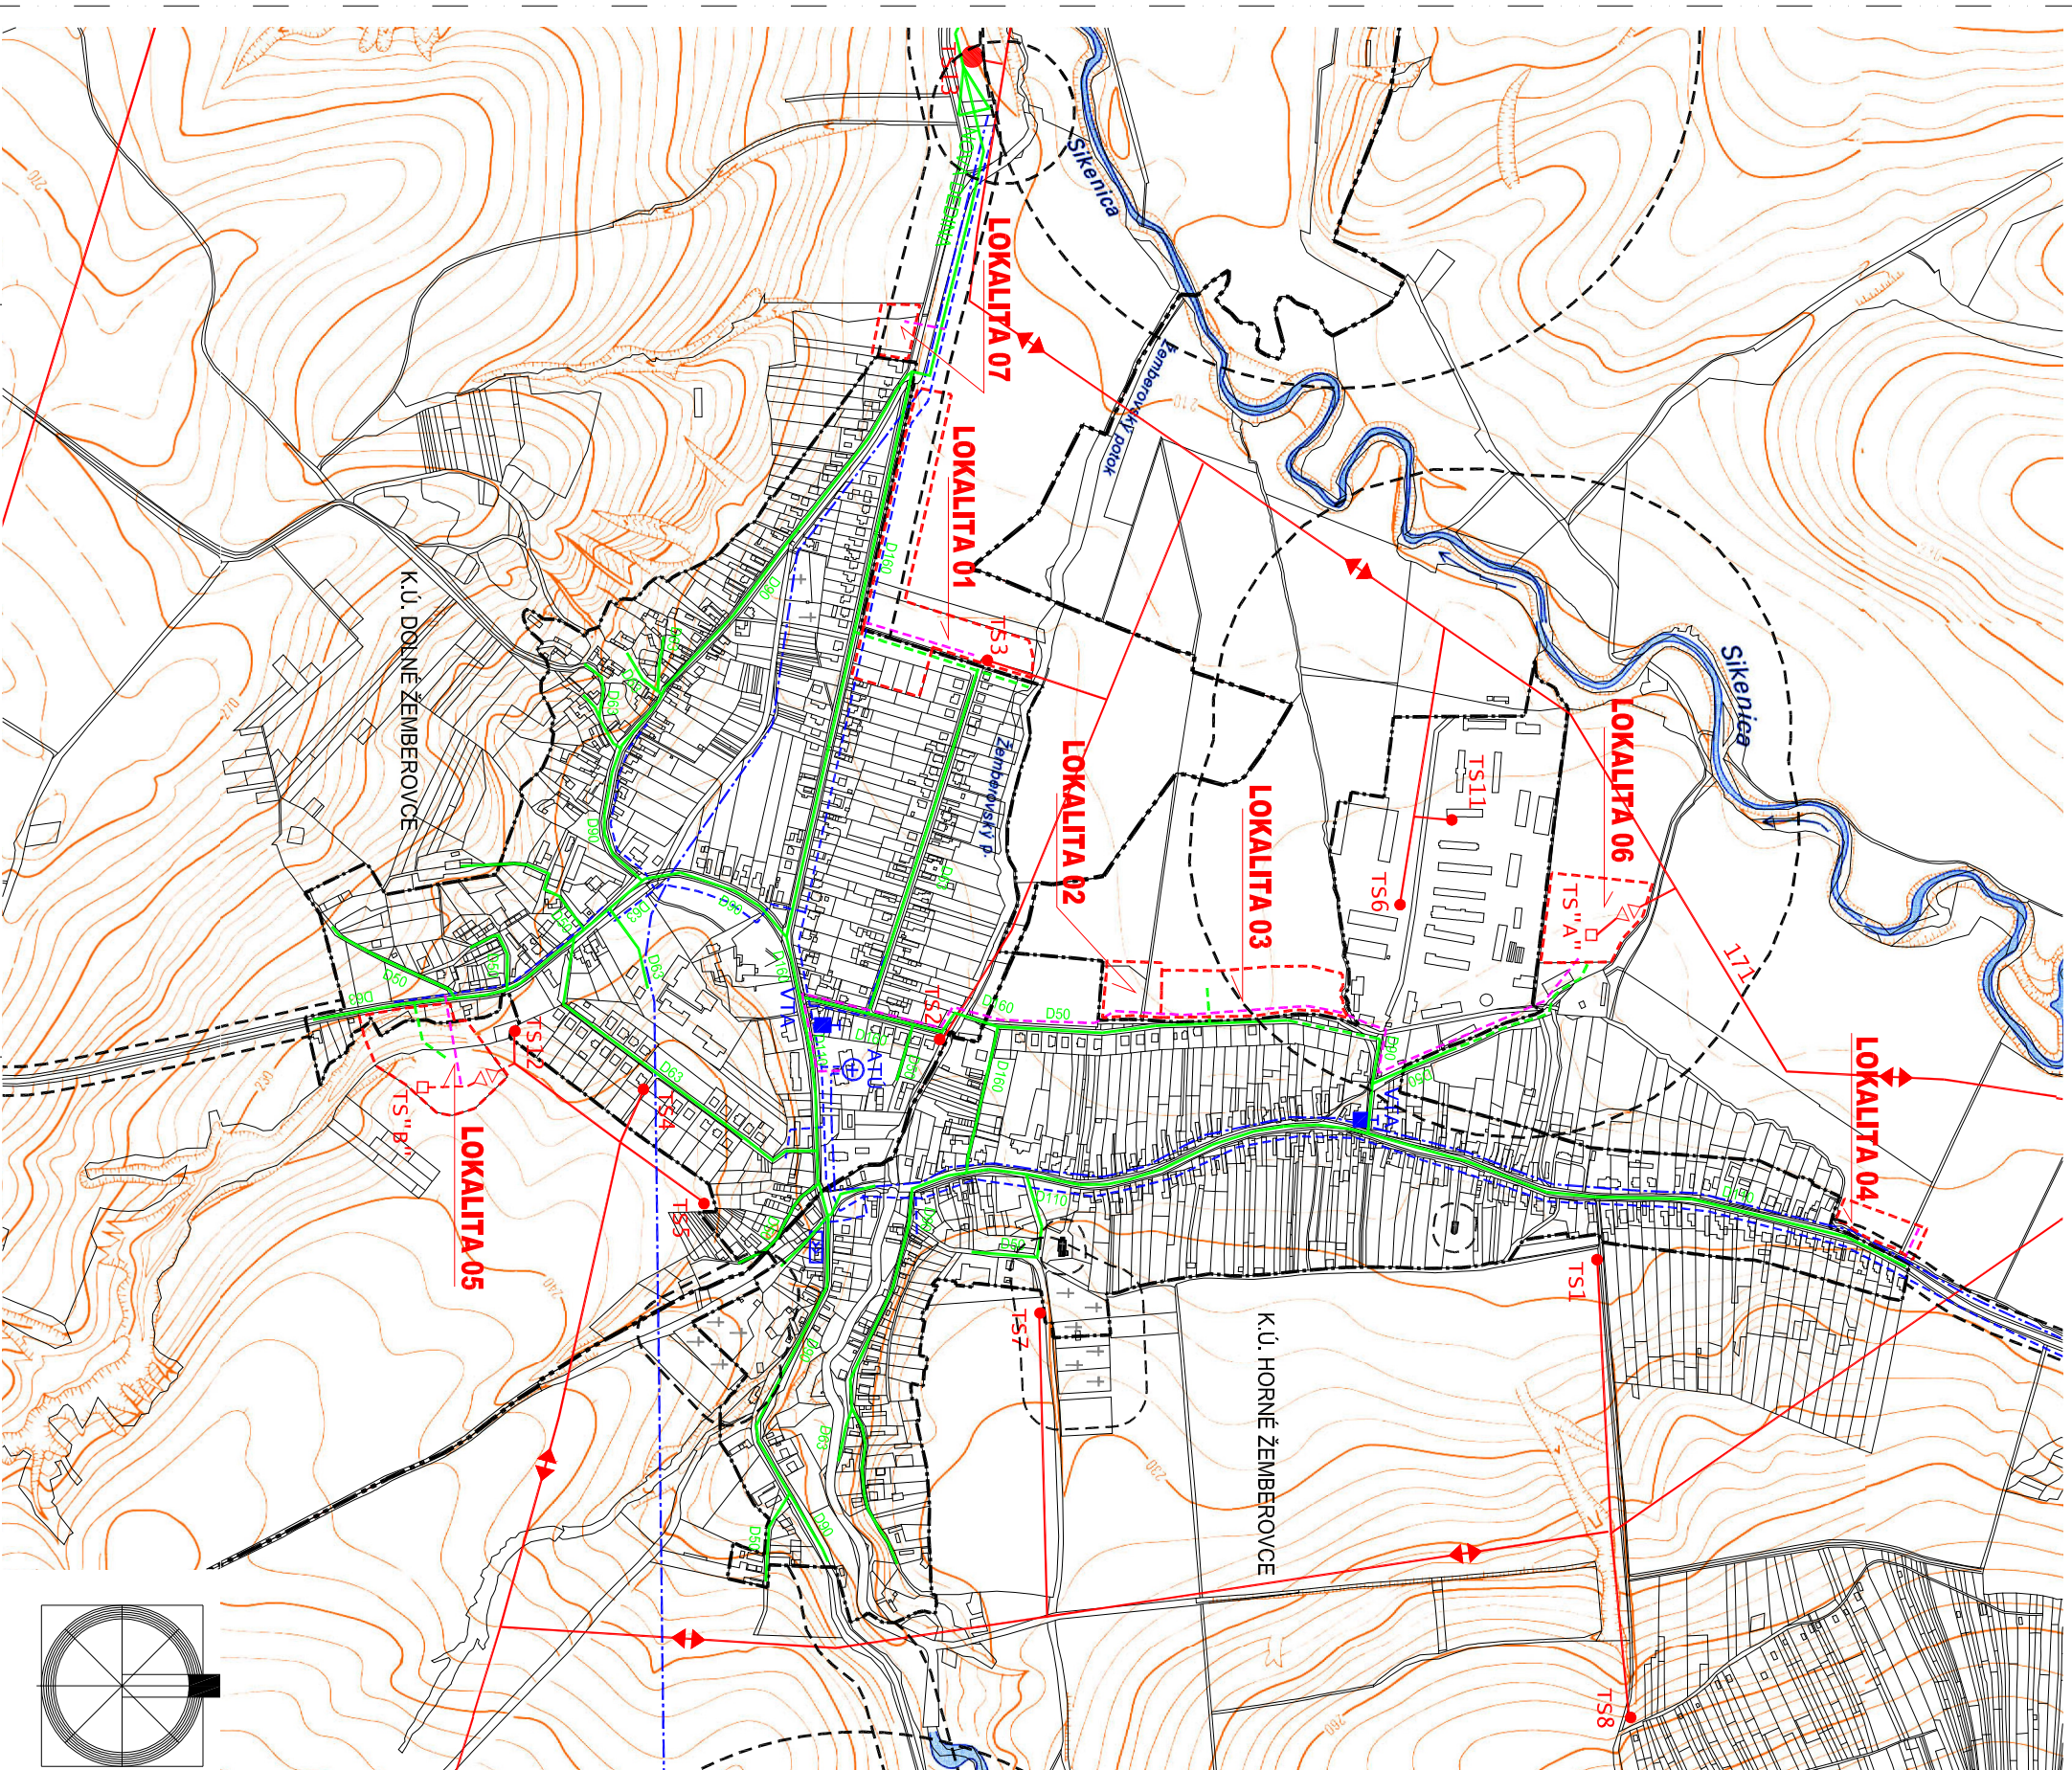

**avenir**

DOPRAVA: ING. JÁNOS GANTKO  
 ELEKTROENERGIA: ING. JANA VAREŠOVÁ  
 STROJNÍČENIE: ING. FRANTIŠEK AJEŠKA  
 VÝROBNÉ INŽENIERING: ING. JAROSLAV VITKOŠČEK  
 KRAJIN. ARCHIT. A ÚZEMNÝ PLÁN: ING. ARCH. WARTIN ČIŽKA  
 ÚRBAZNÝ INŽENIERING: ING. ARCH. WARTIN ČIŽKA  
 ÚRBAZNÝ INŽENIERING: ING. ARCH. WARTIN ČIŽKA

INVESTOR: OBEC ŽEMBEROVCE  
 ZHOTOVITEL: AVENIR, ING. ARCH. W. ČIŽKA  
 MAJITEĽSKÁ JEDNOTKA: ČÍSLO VÝKRESU: 5

VÝKRES ENERGETIKY  
 A S ÚPRAVAMI A ROZVOJOM

MAŠ: 1:3000