
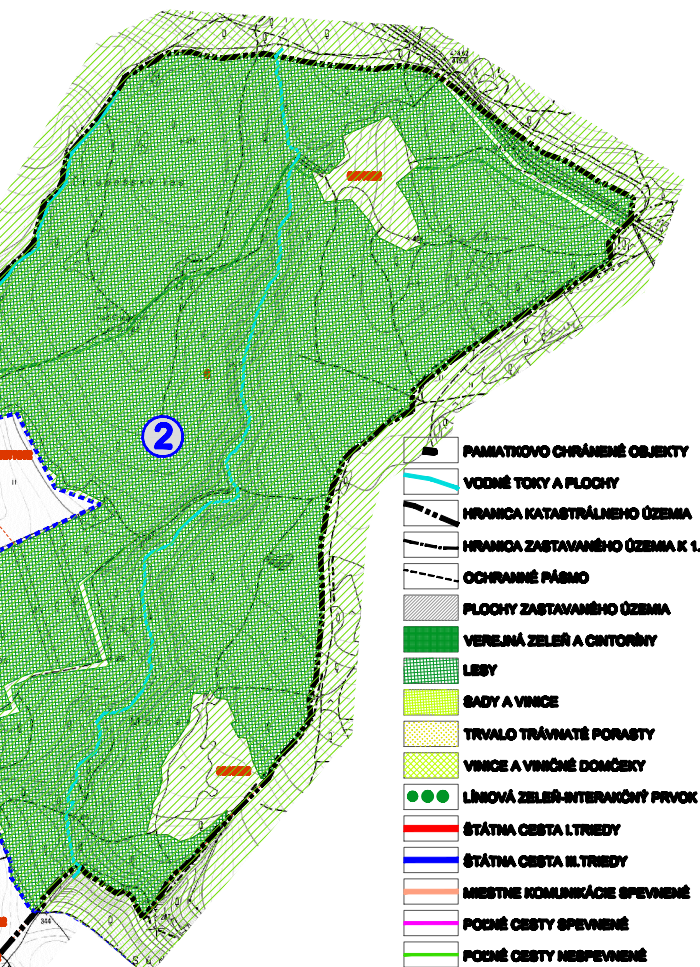



ŽEMEROVCE

ÚZEMNÝ PLÁN OBCE

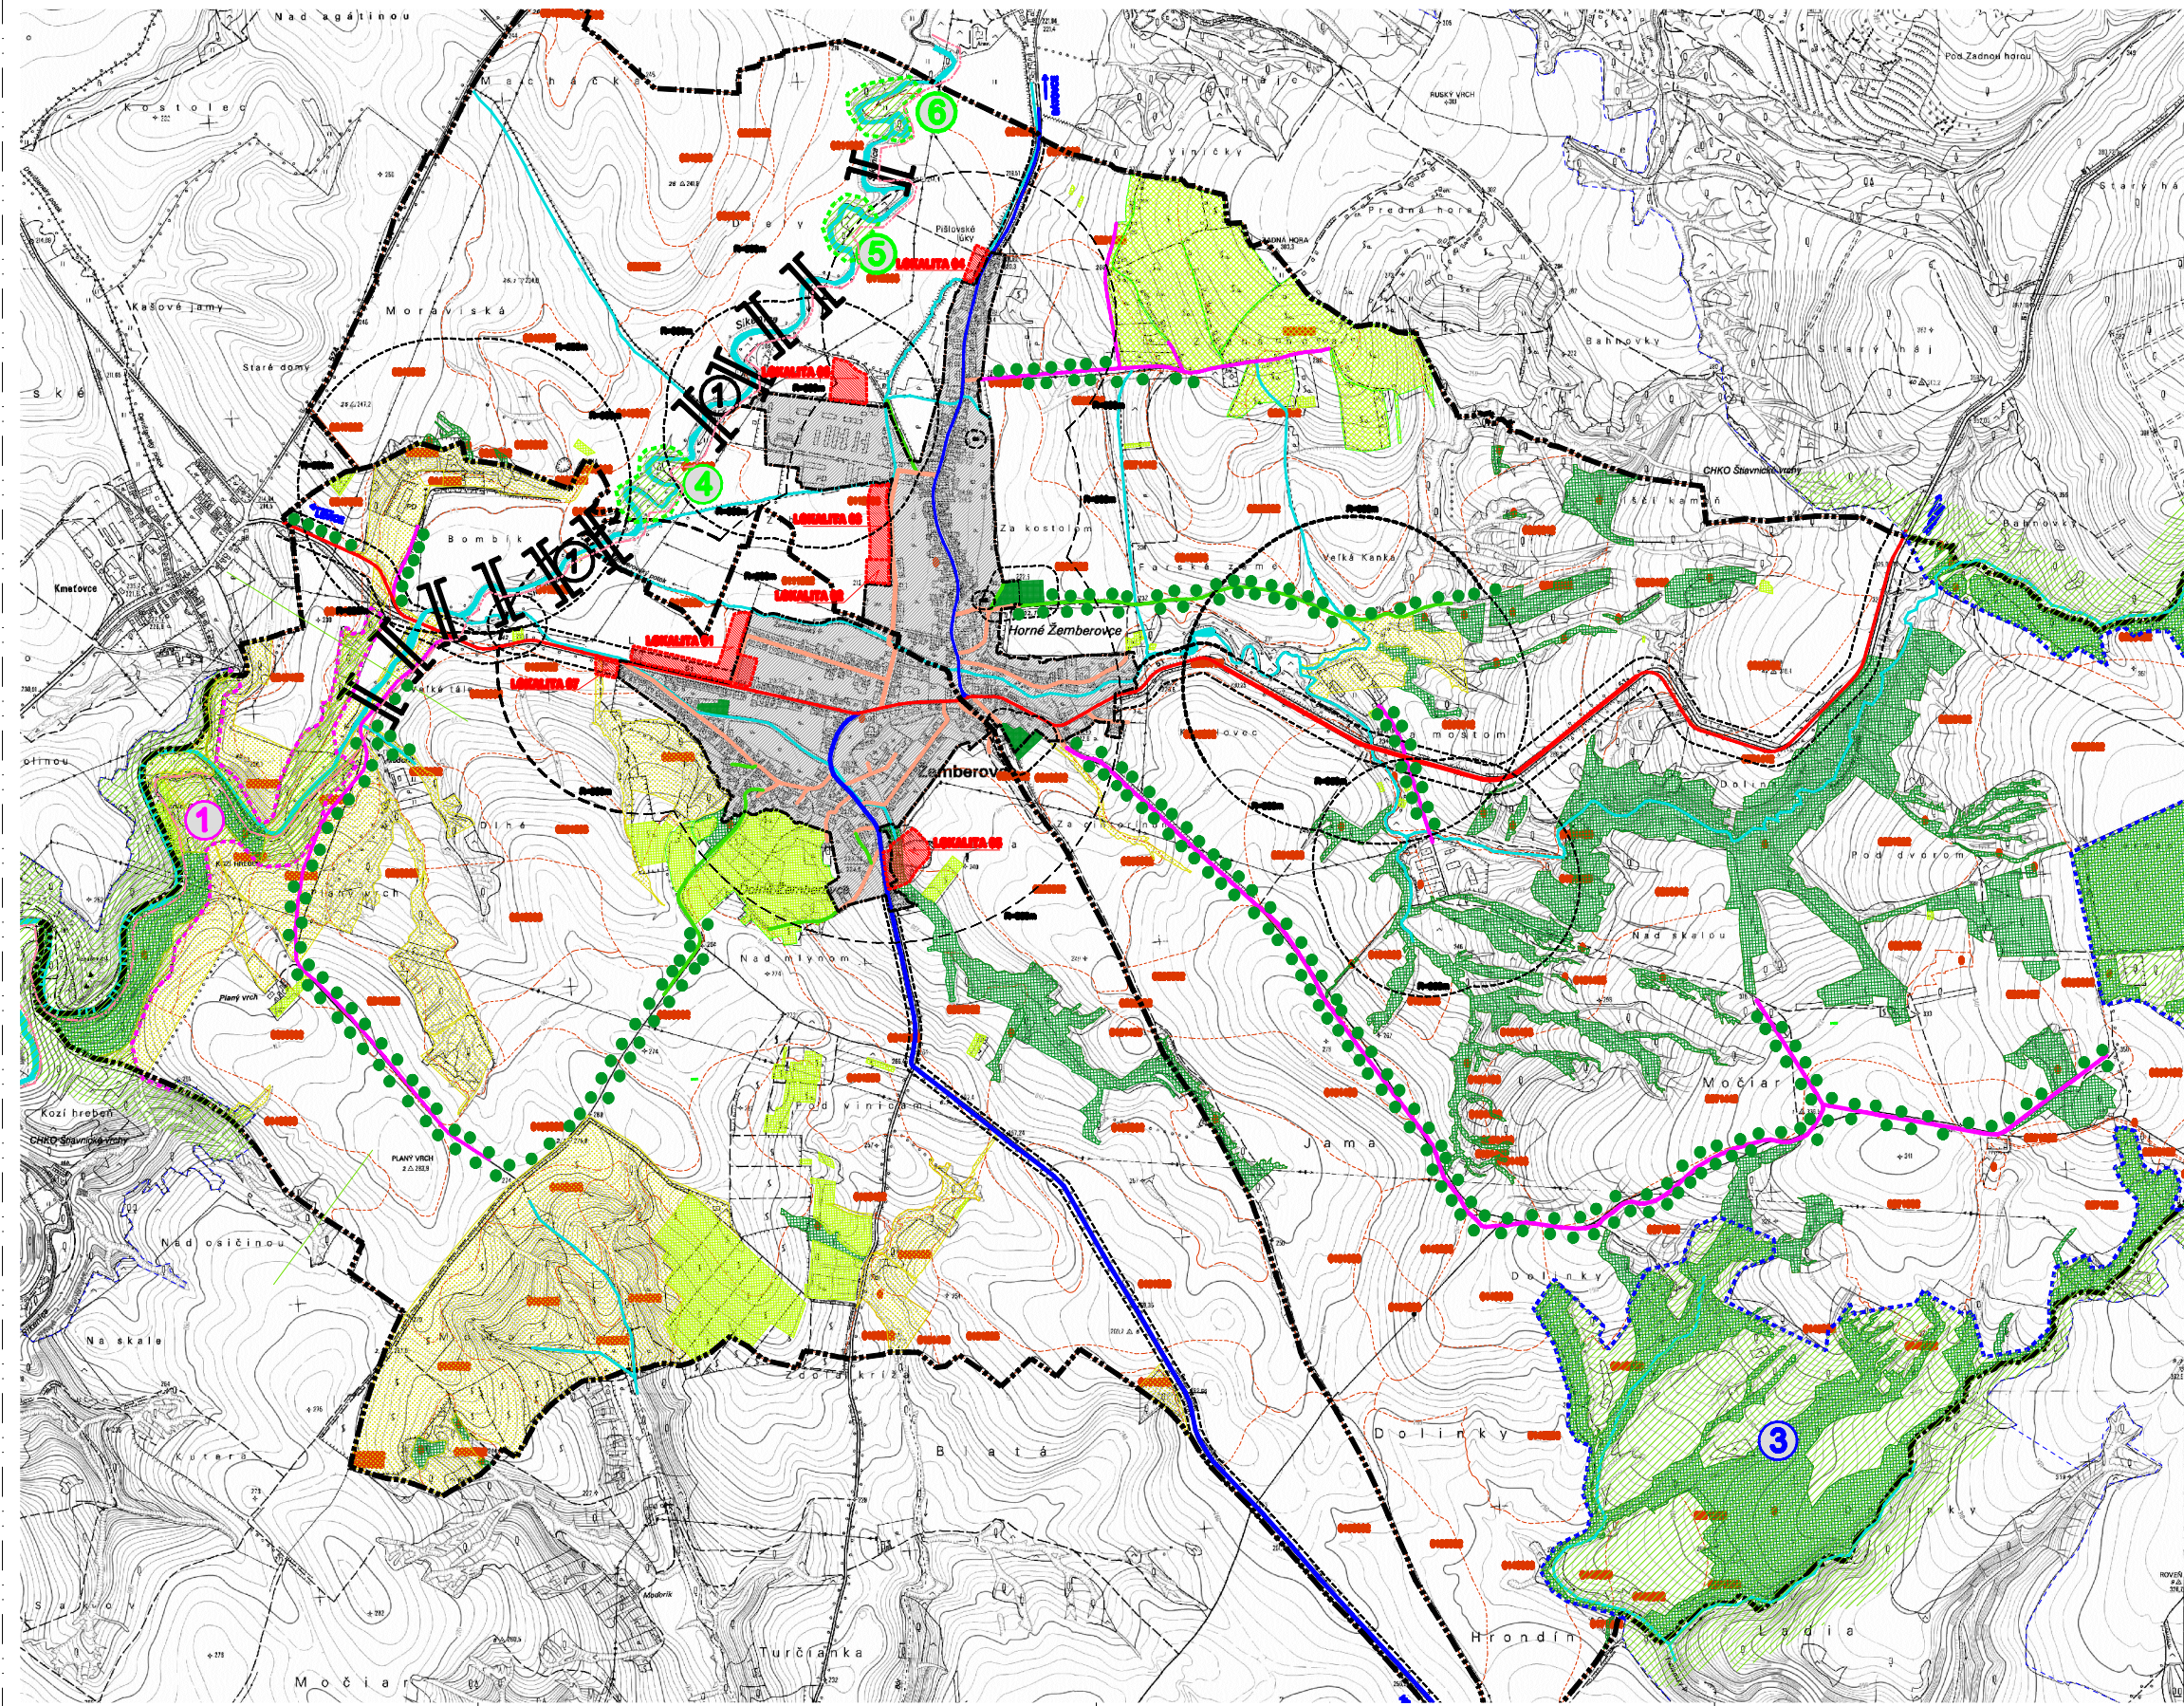

- PAMÄTKOVÉ CHRÁNENÉ OBJEKTY
- VODNÉ TOKY A PLOCHY
- HRANICA KATASTRÁLNEHO ÚZEMIA
- HRANICA ZASTAVANÉHO ÚZEMIA K 1.1.1998
- OCHRANNÉ PÁSMO
- PLOCHY ZASTAVANÉHO ÚZEMIA
- VELEBNÁ ZELEŇ A CHTORINY
- LIEBY
- BĽADY A VINICE
- TRVALO TRÁVNATÉ PORASTY
- VINICE A VINEČNÉ DOMÁČKY
- LÍNOVÁ ZELEŇ-INTERAKČNÝ PRVK
- ŠTÁTNA CESTA I/III TRIDY
- ŠTÁTNA CESTA II/IV TRIDY
- MESTNÉ KOMUNIKÁCIE SPEVNEJŠIE
- POČNÉ CESTY SPEVNEJŠIE
- POČNÉ CESTY NESPVNEJŠIE
- PLOCHA BIOCENTRA
- BONTNÉ TRIDY PPF
- ČÍLO BCR
- ČÍLO BCR
- ČÍLO BCR
- ČÍLO NADREGIONÁLNEHO BIOKORIDORU
- NADREGIONÁLNE BIOCENTRUM /BCRV/
- REGIONÁLNE BIOCENTRUM /BCRV/
- LOKÁLNE BIOCENTRUM /BCLV/
- SYMBOLO NADREGIONÁLNEHO BIOKORIDORU
- PLOCHA NAVRHOV. LOKALIT ROZVOJA
- HRANICE NAVRHOV. LOKALIT ROZVOJA

CYKLISTICKÁ TRASA

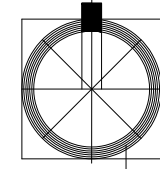

DOPRAVA:	ING. JANA VEREŠOVÁ	INVIETOR:	OBEC ŽEMEROVICE	DÁTUM:	08/2022
VODNÉ HOSPOD.	DPT. VOJTECH PÓČEK	ZÁKONITEĽ:	AVENI, ING. ARCH. M. ČIFRÁ	FORMÁT:	A3
ELEKTROFÁZIČN.	ING. FRANTIŠEK JAVIEŠ	STUPEŇ:	ÚZEMNÝ PLÁN OBCE	ČÍLO VÝBEHU:	6
PLYNOFÁZIČN.	ING. VOJTECH PÓČEK				
BPOJIE TELEKOMUNIKÁCIE:	ING. ARCH. MARTIN ČIFRÁ				
VÝHODNOTENIE PPF:	ING. ARCH. MARTIN ČIFRÁ				
KONAN. ENKOD. PLÁN:	ING. ARCH. JANA ČIFRÁ				
URBANOLOG. SPOLUPR.	ING. ARCH. JANA ČIFRÁ				
URBANOLOG.	ING. ARCH. MARTIN ČIFRÁ				