



ŽEMBEROVCE

ÚZEMNÝ PLÁN OBCE

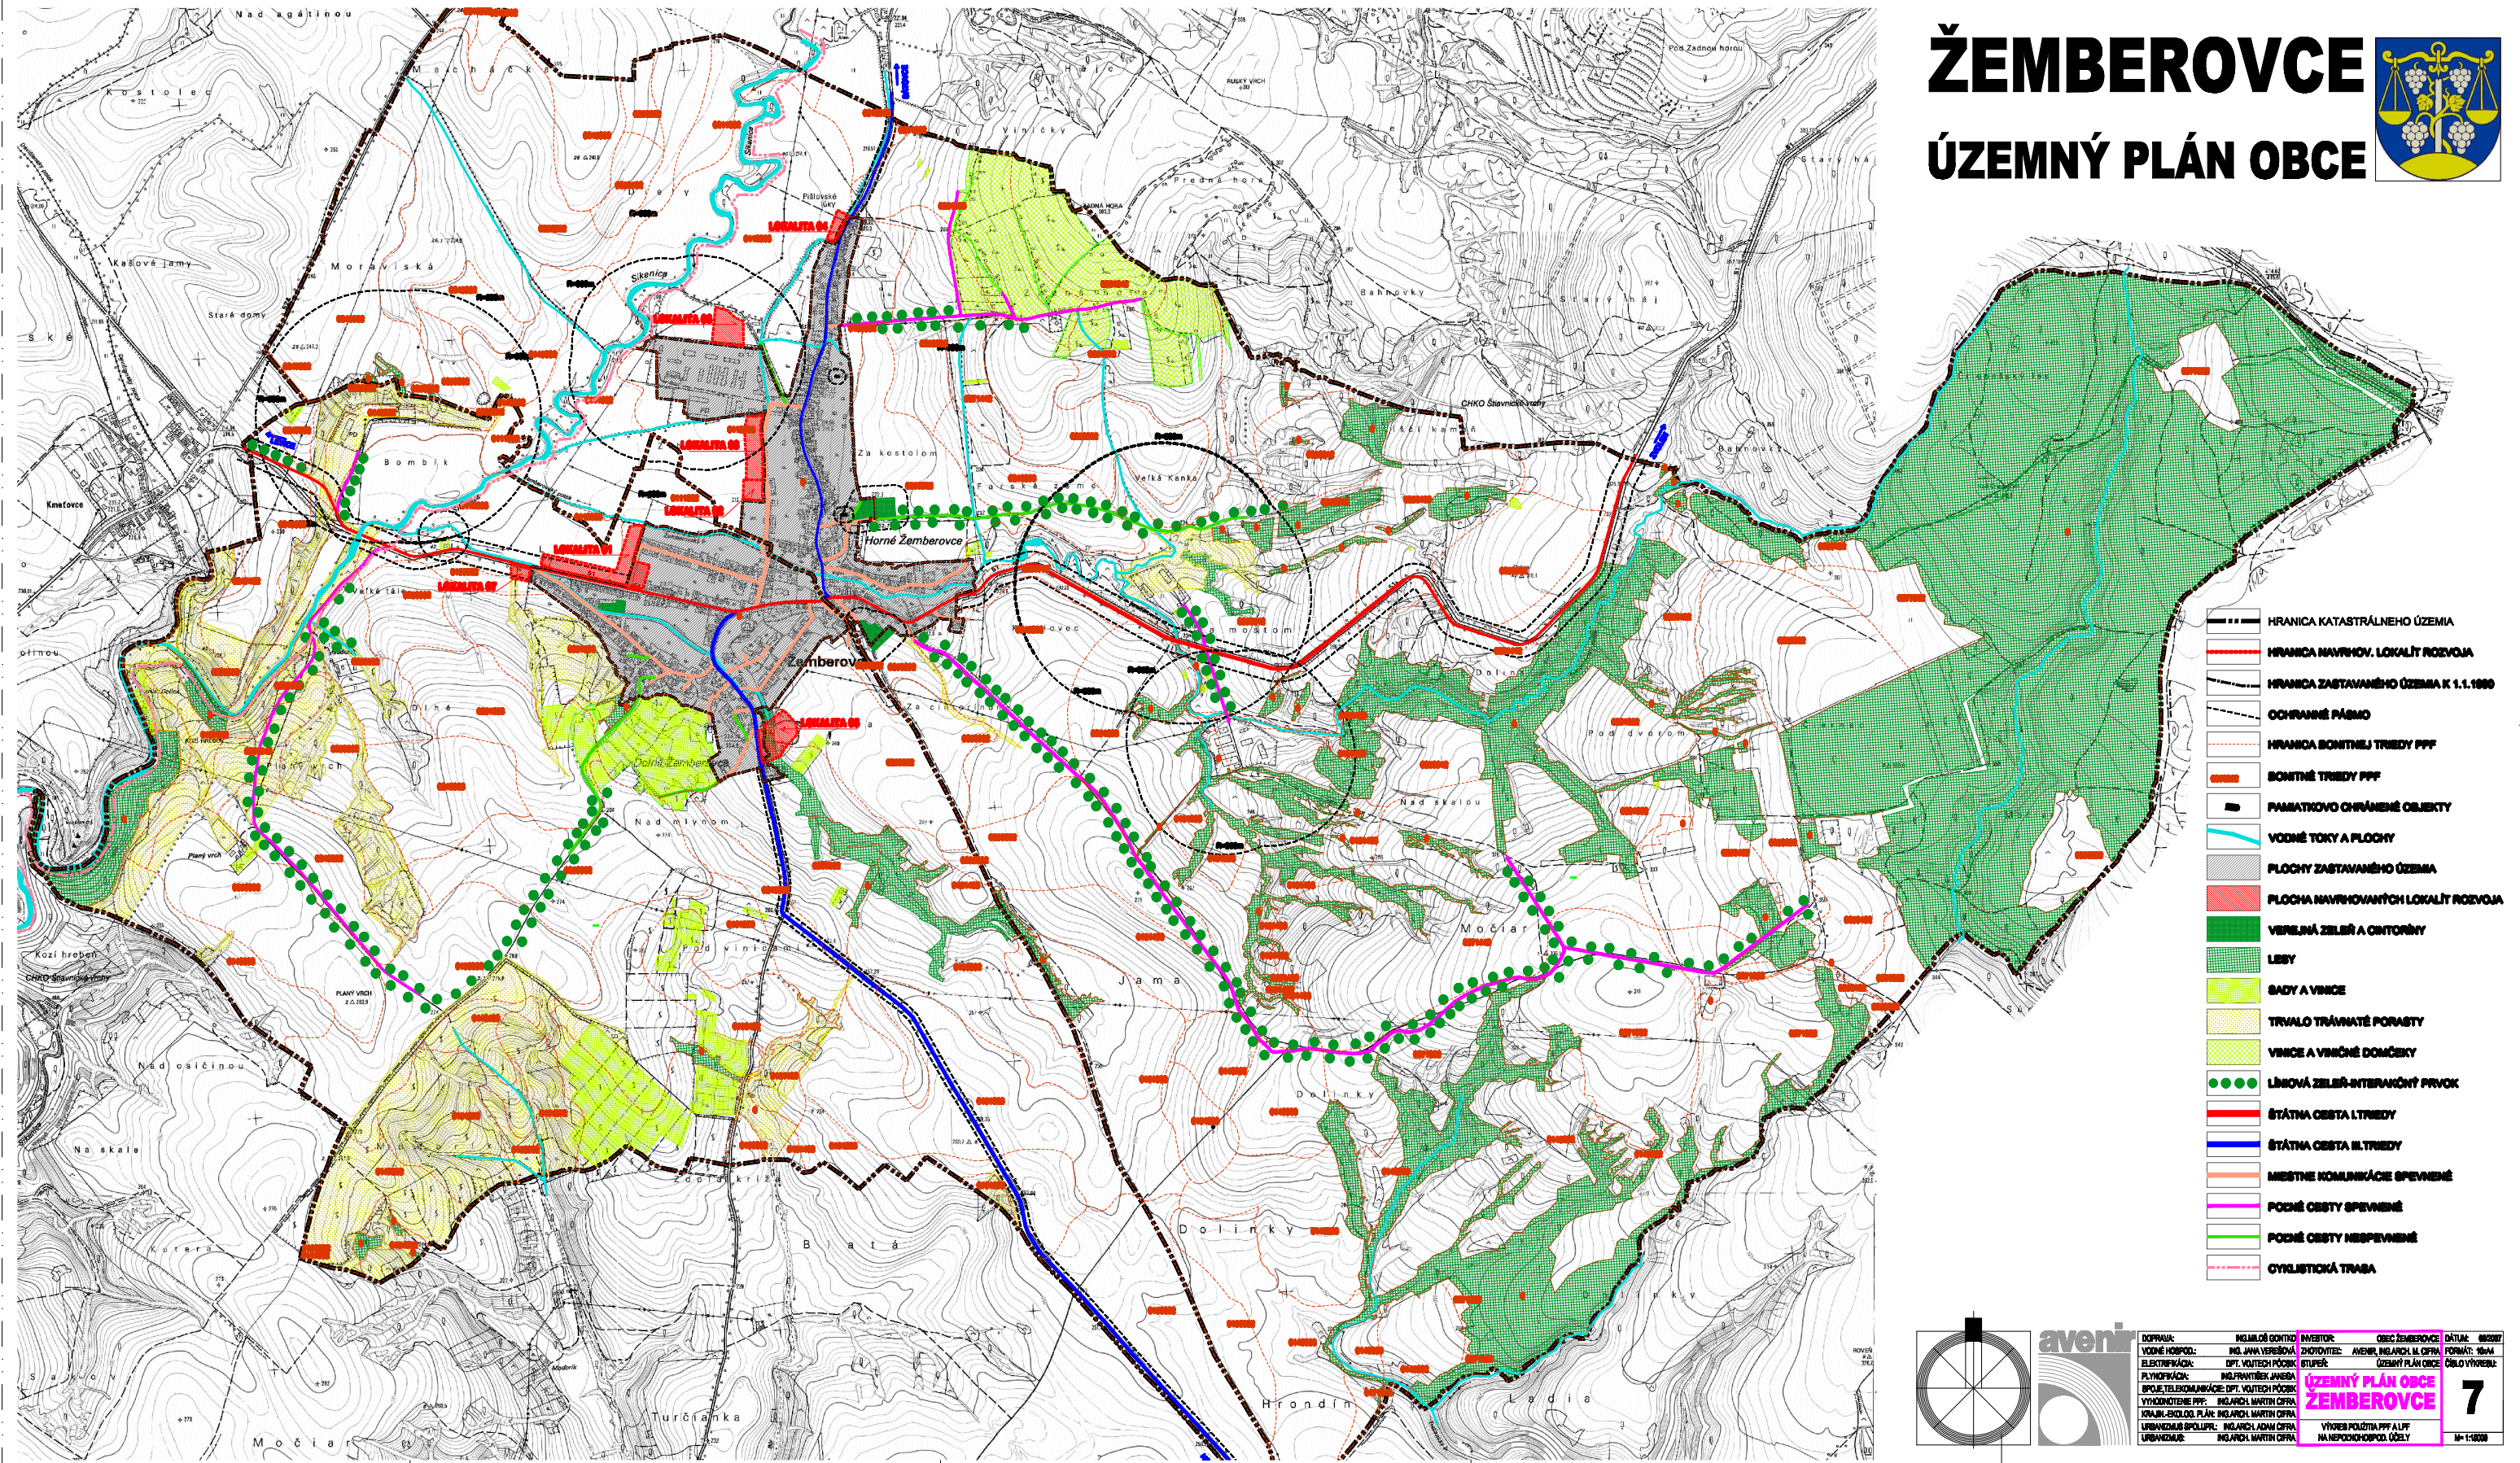

- HRANICA KATASTRÁLNEHO ÚZEMIA
- HRANICA NAVRHOV. LOKALÍT ROZVOJA
- HRANICA ZASTAVANÉHO ÚZEMIA K 1.1.1990
- OCHRANNÉ PÁSMO
- HRANICA BONTNEJ TRIEDY PPF
- BONTNÉ TRIEDY PPF
- PAMÄTIKOVÉ CHRÁNENÉ OBJEKTY
- VODNÉ TOKY A PLOCHY
- PLOCHY ZASTAVANÉHO ÚZEMIA
- PLOCHA NAVRHOVANÝCH LOKALÍT ROZVOJA
- VEREJNÁ ZELEŇ A OBTONBY
- LESY
- BĀDY A VÍNICE
- TRVALO TRĀNNATÉ PORASTY
- VÍNICE A VÍNĀCHÉ DOMĀCKY
- LĀNOVĀ ZELEŇ-INTERAKĀNÝ PRVK
- ŠTĀTNA CESTA I.TRIEDY
- ŠTĀTNA CESTA II.TRIEDY
- MĀSTNE KOMUNIKĀCIE SPEVNEŇE
- POĀĀNÉ OBSTY SPEVNEŇE
- POĀĀNÉ OBSTY NEPEVNEŇE
- CYKLISTICKĀ TRĀSA

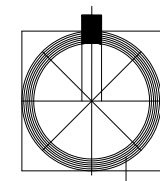

DOPRAKA:	ING. JANA VEREŠOVĀ	INVIETOR:	OBEC ŽEMBEROVCE	DĀTUM:	06/2022
VODNÉ HOSPOD.	DĀT. VOJTECH PĀČEK	ZÁKONITEL:	AVENI, ING. ARCH. M. ČIFRÁ	FORMĀT:	A4
ELEKTROFĀCĀ:	ING. FRANTIŠEK JAVEŠKA	STUPEŇ:	ÚZEMNÝ PLĀN OBCE	ĀĀLO VYTVĀRIL:	
PLYNĀRĀCĀ:	DĀT. VOJTECH PĀČEK	ÚZEMNÝ PLĀN OBCE ŽEMBEROVCE			
BĀJLE TELKOMUNIKĀCIE:	ING. ARCH. MARTIN ČIFRĀ				
VYHODNOTENIE PPF:	ING. ARCH. MARTIN ČIFRĀ	7			
KONĀB.-EKOL. PLĀN:	ING. ARCH. JĀNĀ ČIFRĀ	VÝKRES POLĀŽITĀ PPF A LPF			
URĀNĀVĀRNE:	ING. ARCH. MARTIN ČIFRĀ	NA NEPĀROZĀCHOP. ÚĀELY			
		M 1:5000			