


ŽEMBEROVCE



ÚZEMNÝ PLÁN OBCE

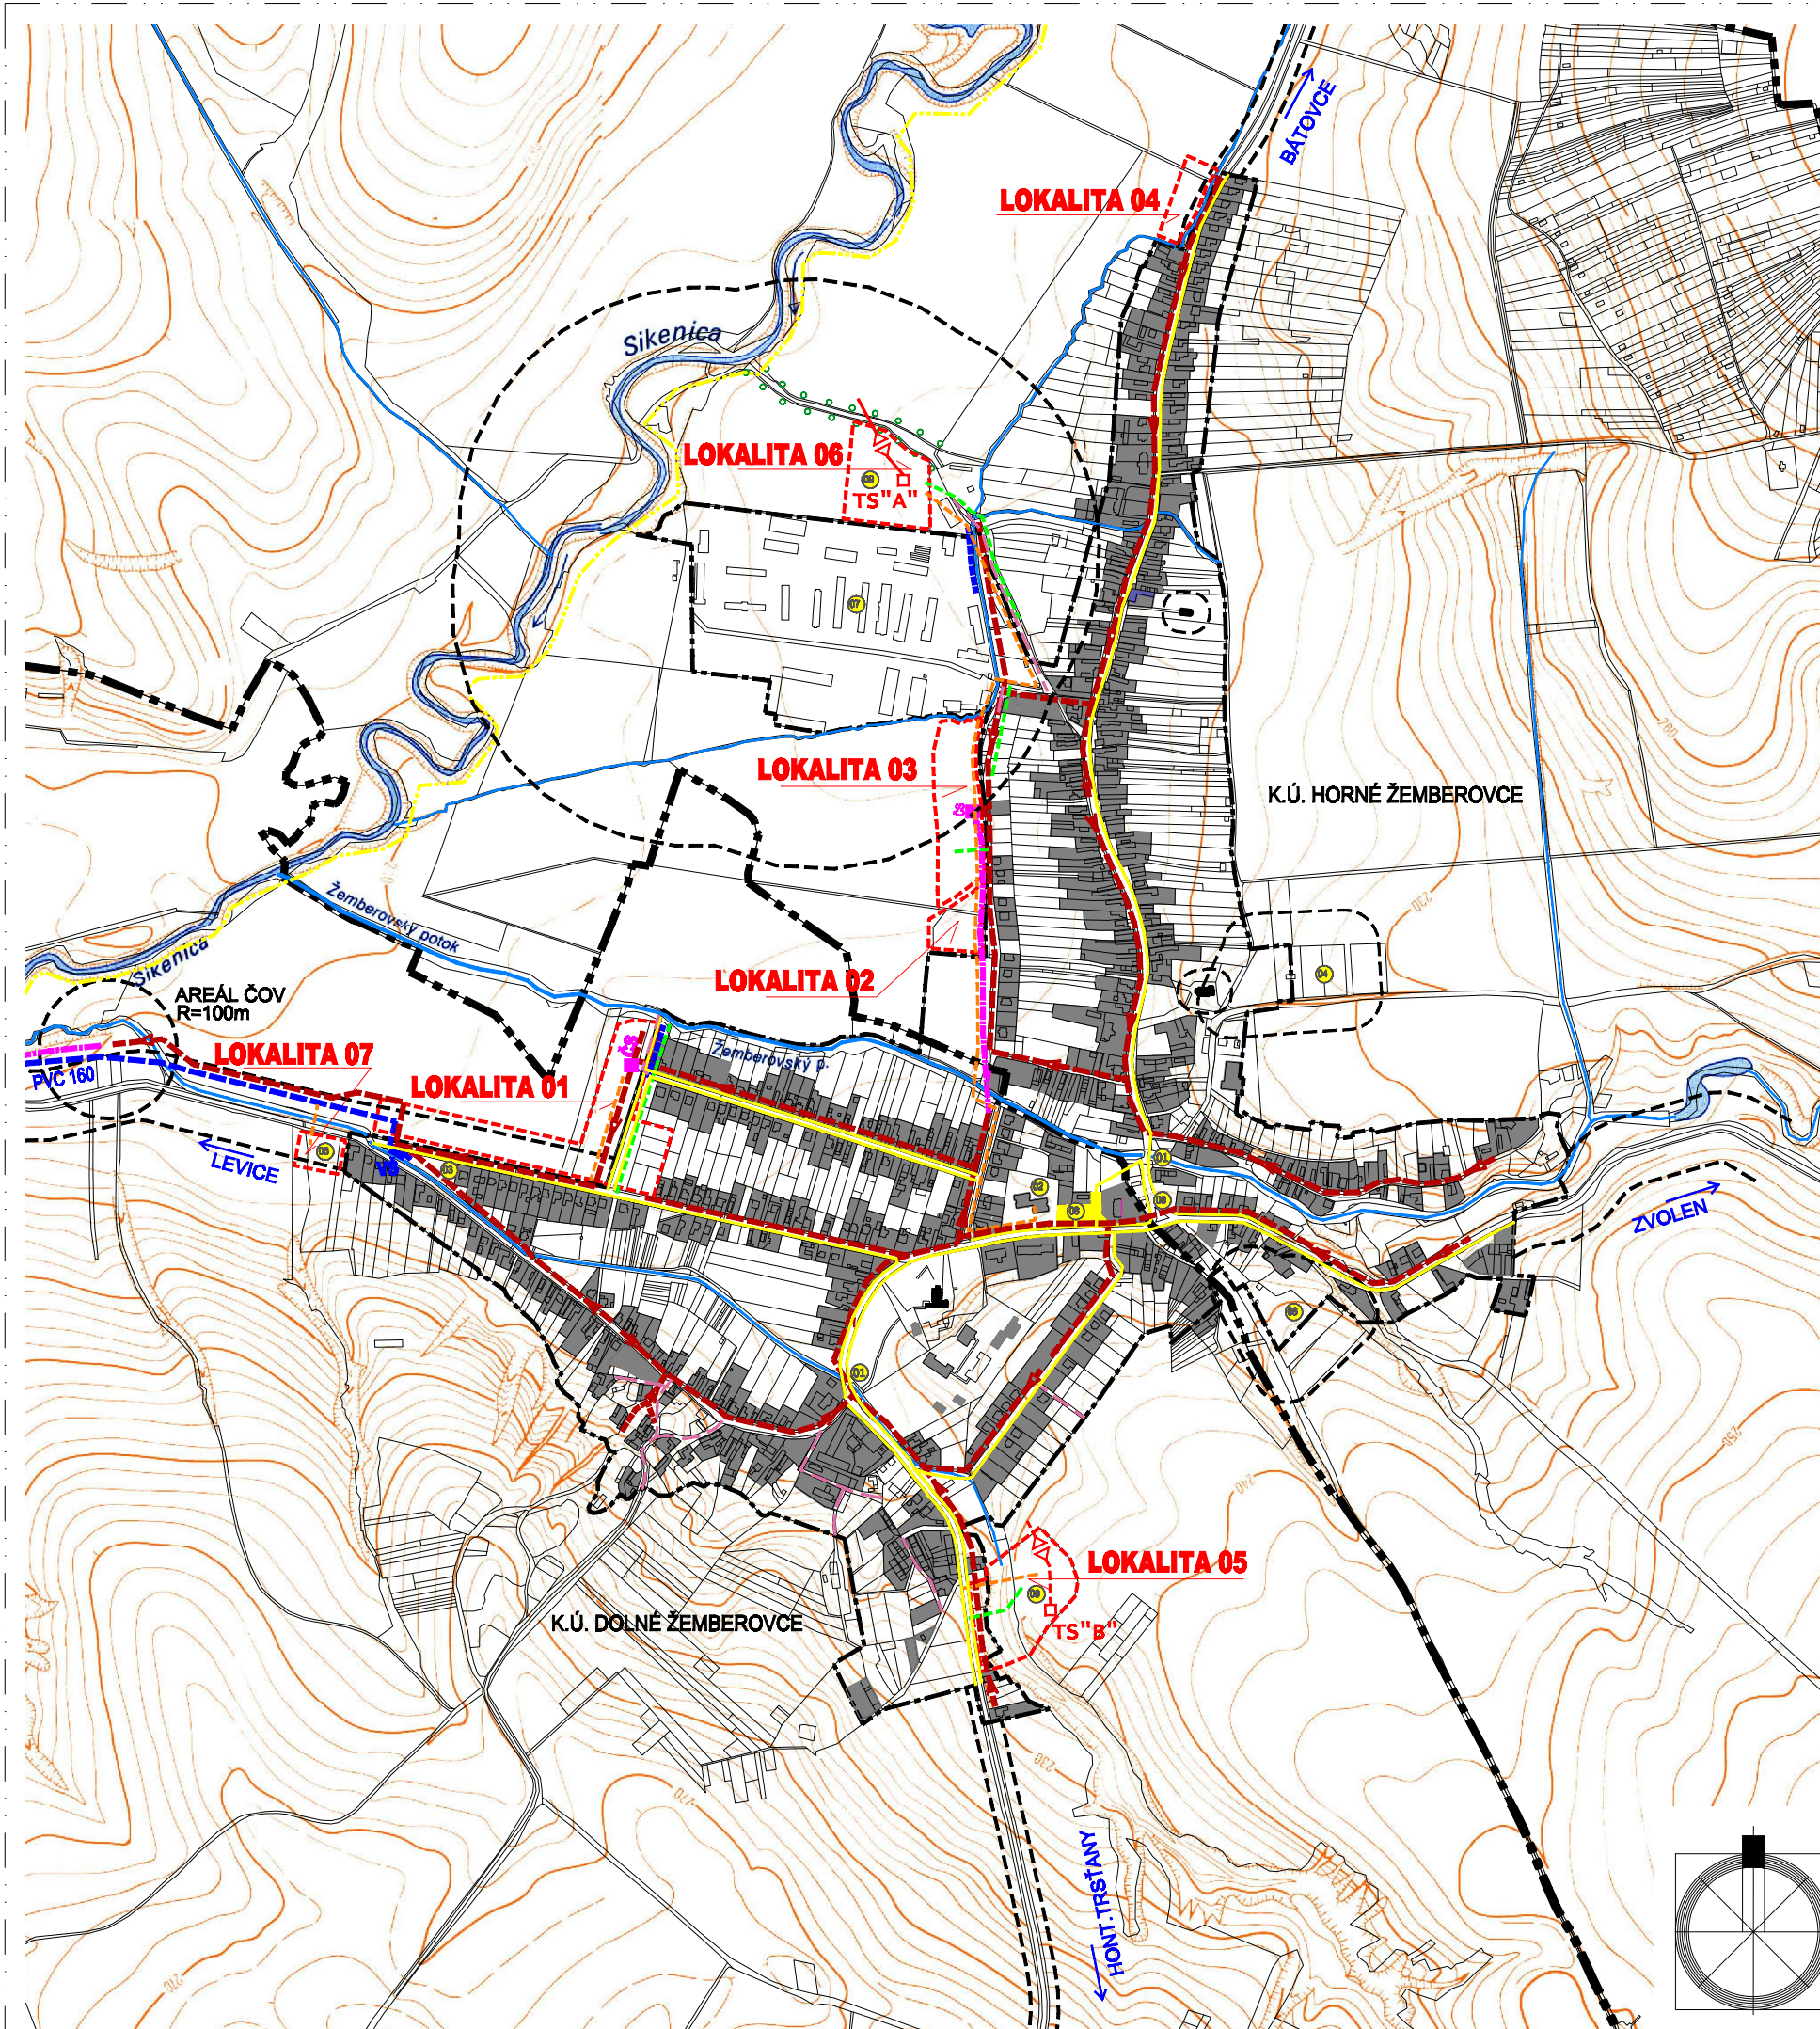


- 1 ROZŠÍRENIE MOSTA
- 2 PLOCHY OKOLO ZDRAVOTNÉHO STREDISKA
- 3 ÚPRAVA PL. A UMÍSTN. PREDMETU ARCHEOLOG. NÁLEZU
- 4 ROZŠÍRENIE CINTORÍNA
- 5 ČERPAČIA STANICA POHONNÝCH HMŔ
- 6 STAVBA ALTÁNKU V CINTORÍNE
- 7 POSTUPNÁ REORGANIZÁCIA OBL. ŽIVOCÍL. VÝROBY
- 8 VÝSTAVBA NÁMESTIA, PŘEMÍSTNENIE PAMÄTIKA
- 9 ROZVOJ PRACOV. PRÍLEŽITOSTÍ

- 10 VÝŠKOPIS
- 11 POLOHOPIS
- 12 PAMÄTIKOVÉ CHRÄNENÉ OBJEKTY
- 13 ZASTAVANÉ PLOCHY
- 14 VODNÉ TOKY A PLOCHY
- 15 HRANICA KATASTRA
- 16 HRANICA ZASTAVANÉHO ÚZEMIA K 1.1.1990
- 17 OCHRANNÉ PÄSMD
- 18 HRANICA NAVRHOVANÝCH LOKALÍT
- 19 NAVRHOVANÝ VODOVOD
- 20 NAVRHOVANÁ VODOMERNÄ ŠAHTA
- 21 NAVRHOVANÄ KANALIZÄCIA SPLAŠKOVÄ - GRAVITÄČNÄ
- 22 NAVRHOVANÄ KANALIZÄCIA SPLAŠKOVÄ - VÝTLÄČNÄ
- 23 NAVRHOVANÄ PREČERP. STANICA SPLAŠ.ODPAD. VOD
- 24 NAVRHOV. ROZVODY STL PLYNU
- 25 NAVRH. 22KV KÄBEL VEDENIE
- 26 NAVRH. TRANSFORMOVÄNÄ KIOSKOVÄ
- 27 NAVRHOV. ROZŠÍRENIE TELEFÓN. SIETE
- 28 MIESTNE SPEVNENÉ KOMUNIKÄCIE NAVRHOVANÉ
- 29 PEŠIE CHODNÍKY A PLOCHY
- 30 CYKLISTICKÄ A PEŠIA TRASA

NAVRHOVANÉ LOKALITY ROZVOJA:

NÄZOV LOK.	FUNKCIA LOKALITY	PLOCHA /HA/	KAPACITA
LOKALITA 01	BÝVANIE - IBV	3,3274	39 RD
LOKALITA 02	BÝVANIE - IBV	0,5291	5 RD
LOKALITA 03	ŠPORT-REKR. AKTIVITY VEREJNÄ ZELEN	1,5936	
LOKALITA 04	BÝVANIE - IBV	0,4747	8 RD
LOKALITA 05	PRIEMYSEL, PARK	1,9604	16 PRAC. MIEST
LOKALITA 06	PODNIKATEL. AKTIVITY	1,4271	11 PRAC. MIEST
LOKALITA 07	ČERP. ST. POHONN.HM.	0,3248	5 PRAC. MIEST

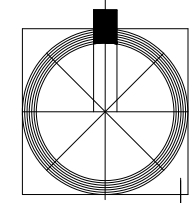

DOPRAVA:	ING.MILOŠ GONTKO	INVESTOR:	OBEC ŽEMBEROVCE	DÄTUM:	09/2007
VODNÉ HOSPOD.:	ING. JANA VEREŠOVÄ	ZHOTOVITEĽ:	AVENIR, ING.ARCH. M. CIFRA	FORMÄT:	A4
ELEKTŘIFIKÄCÄ:	DPT. VOJTECH POČBK	STUPEŇ:	ÚZEMNÝ PLÄN OBCE	ČÍSLO VÝKRESU:	
PLYNOFIKÄCÄ:	ING.FRANTIŠEK JÄNEŠA	ÚZEMNÝ PLÄN OBCE ŽEMBEROVCE		8	
SPÖJE, TELEKOMUNIKÄCIE:	DPT. VOJTECH POČBK				
VYHODNÖTENIE PFP:	ING.ARCH. MARTIN CIFRA	VEREJNÖPROSEBNÉ STAVBY			
KRAJIN.-EKOLÖG. PLÄN:	ING.ARCH. MARTIN CIFRA				M 1:6000
URBÄNIZÄCÄS SPÖLUPRÄ:	ING.ARCH. ADÄM CIFRA				
URBÄNIZÄCÄS:	ING.ARCH. MARTIN CIFRA				